

**СХЕМА РАСПОЛОЖЕНИЯ ГРАНИЦ ПУБЛИЧНОГО СЕРВИТУТА**  
на кадастровом плане территории  
масштаб 1:15000

Цель установления публичного сервитута: размещение объекта электросетевого хозяйства "Реконструкция ВЛ-6 кВ ф. 4 «Шайтанка» (от ПС № 8) от ТП-2018 до ТП-2038, г. Нижняя Салда, L\_157"



Кадастровые номера земельных участков, в отношении которых испрашивается публичный сервитут: 66:55:0000000:3, 66:55:0000000:14, 66:55:0000000:17, 66:55:0000000:38

Местоположение: Свердловская область, город Нижняя Салда, п. Шайтанский Рудник, Кушвинское лесничество Нижне-Салдинское участковое лесничество Нижне-Салдинский участок квартал № 220-224, 230-232, 235, 236

каталог координат характерных точек МСК-66

№	X	Y	№	X	Y	№	X	Y	№	X	Y
1	527 613.35	1 541 559.47	26	526 240.85	1 549 383.20	51	524 756.64	1 550 149.94	76	527 946.31	1 546 403.22
2	527 619.23	1 541 569.64	27	526 122.03	1 549 375.79	52	524 758.02	1 550 140.39	77	527 943.19	1 546 350.86
3	527 735.39	1 541 770.56	28	525 995.44	1 549 407.99	53	524 731.96	1 550 076.23	78	527 374.60	1 546 230.33
4	527 578.18	1 542 545.84	29	525 880.82	1 549 387.67	54	524 755.03	1 550 014.48	79	526 806.00	1 546 109.79
5	527 499.58	1 542 933.48	30	525 775.82	1 549 406.02	55	524 796.15	1 549 965.87	80	526 897.76	1 545 668.77
6	527 420.97	1 543 321.12	31	525 606.74	1 549 491.47	56	524 900.93	1 549 905.69	81	526 917.25	1 545 575.63
7	527 352.25	1 543 639.00	32	525 492.22	1 549 524.14	57	525 150.88	1 549 689.63	82	527 127.88	1 544 601.28
8	527 355.74	1 543 646.61	33	525 396.58	1 549 595.11	58	525 385.68	1 549 577.04	83	527 338.51	1 543 626.93
9	527 146.76	1 544 613.34	34	525 162.49	1 549 707.35	59	525 482.78	1 549 505.00	84	527 343.15	1 543 629.05
10	526 937.78	1 545 580.07	35	524 913.14	1 549 922.90	60	525 599.05	1 549 471.82	85	527 410.21	1 543 318.86
11	526 918.32	1 545 673.05	36	524 809.80	1 549 982.25	61	525 769.13	1 549 385.88	86	527 488.60	1 542 932.26
12	526 830.83	1 546 093.59	37	524 773.42	1 550 025.26	62	525 880.84	1 549 366.35	87	527 567.00	1 542 545.66
13	527 397.01	1 546 213.61	38	524 754.50	1 550 075.92	63	525 994.65	1 549 386.52	88	527 723.79	1 541 772.46
14	527 963.20	1 546 333.64	39	524 779.63	1 550 137.76	64	526 120.05	1 549 354.63	89	527 609.71	1 541 575.14
15	527 967.39	1 546 403.89	40	524 776.93	1 550 156.35	65	526 240.76	1 549 362.16	90	527 603.01	1 541 562.23
16	527 878.12	1 547 124.17	41	524 769.68	1 550 154.06	66	526 592.79	1 549 337.03			
17	527 770.14	1 548 318.62	42	524 709.84	1 550 566.54	67	526 763.43	1 549 278.26			
18	527 772.99	1 548 893.34	43	524 643.64	1 550 568.86	68	526 876.82	1 549 280.40			
19	527 681.06	1 549 103.89	44	524 639.37	1 550 593.51	69	527 039.80	1 549 333.09			
20	527 516.01	1 549 089.80	45	524 639.80	1 550 595.82	70	527 346.55	1 549 114.64			
21	527 355.70	1 549 133.90	46	524 634.21	1 550 598.63	71	527 514.06	1 549 068.56			
22	527 043.38	1 549 356.31	47	524 633.27	1 550 593.55	72	527 667.84	1 549 081.69			
23	526 873.32	1 549 301.34	48	524 638.56	1 550 563.03	73	527 751.97	1 548 889.00			
24	526 766.75	1 549 299.33	49	524 704.62	1 550 560.72	74	527 749.13	1 548 317.73			
25	526 597.02	1 549 357.78	50	524 763.88	1 550 152.23	75	527 857.24	1 547 121.93			

Схема совмещения листов

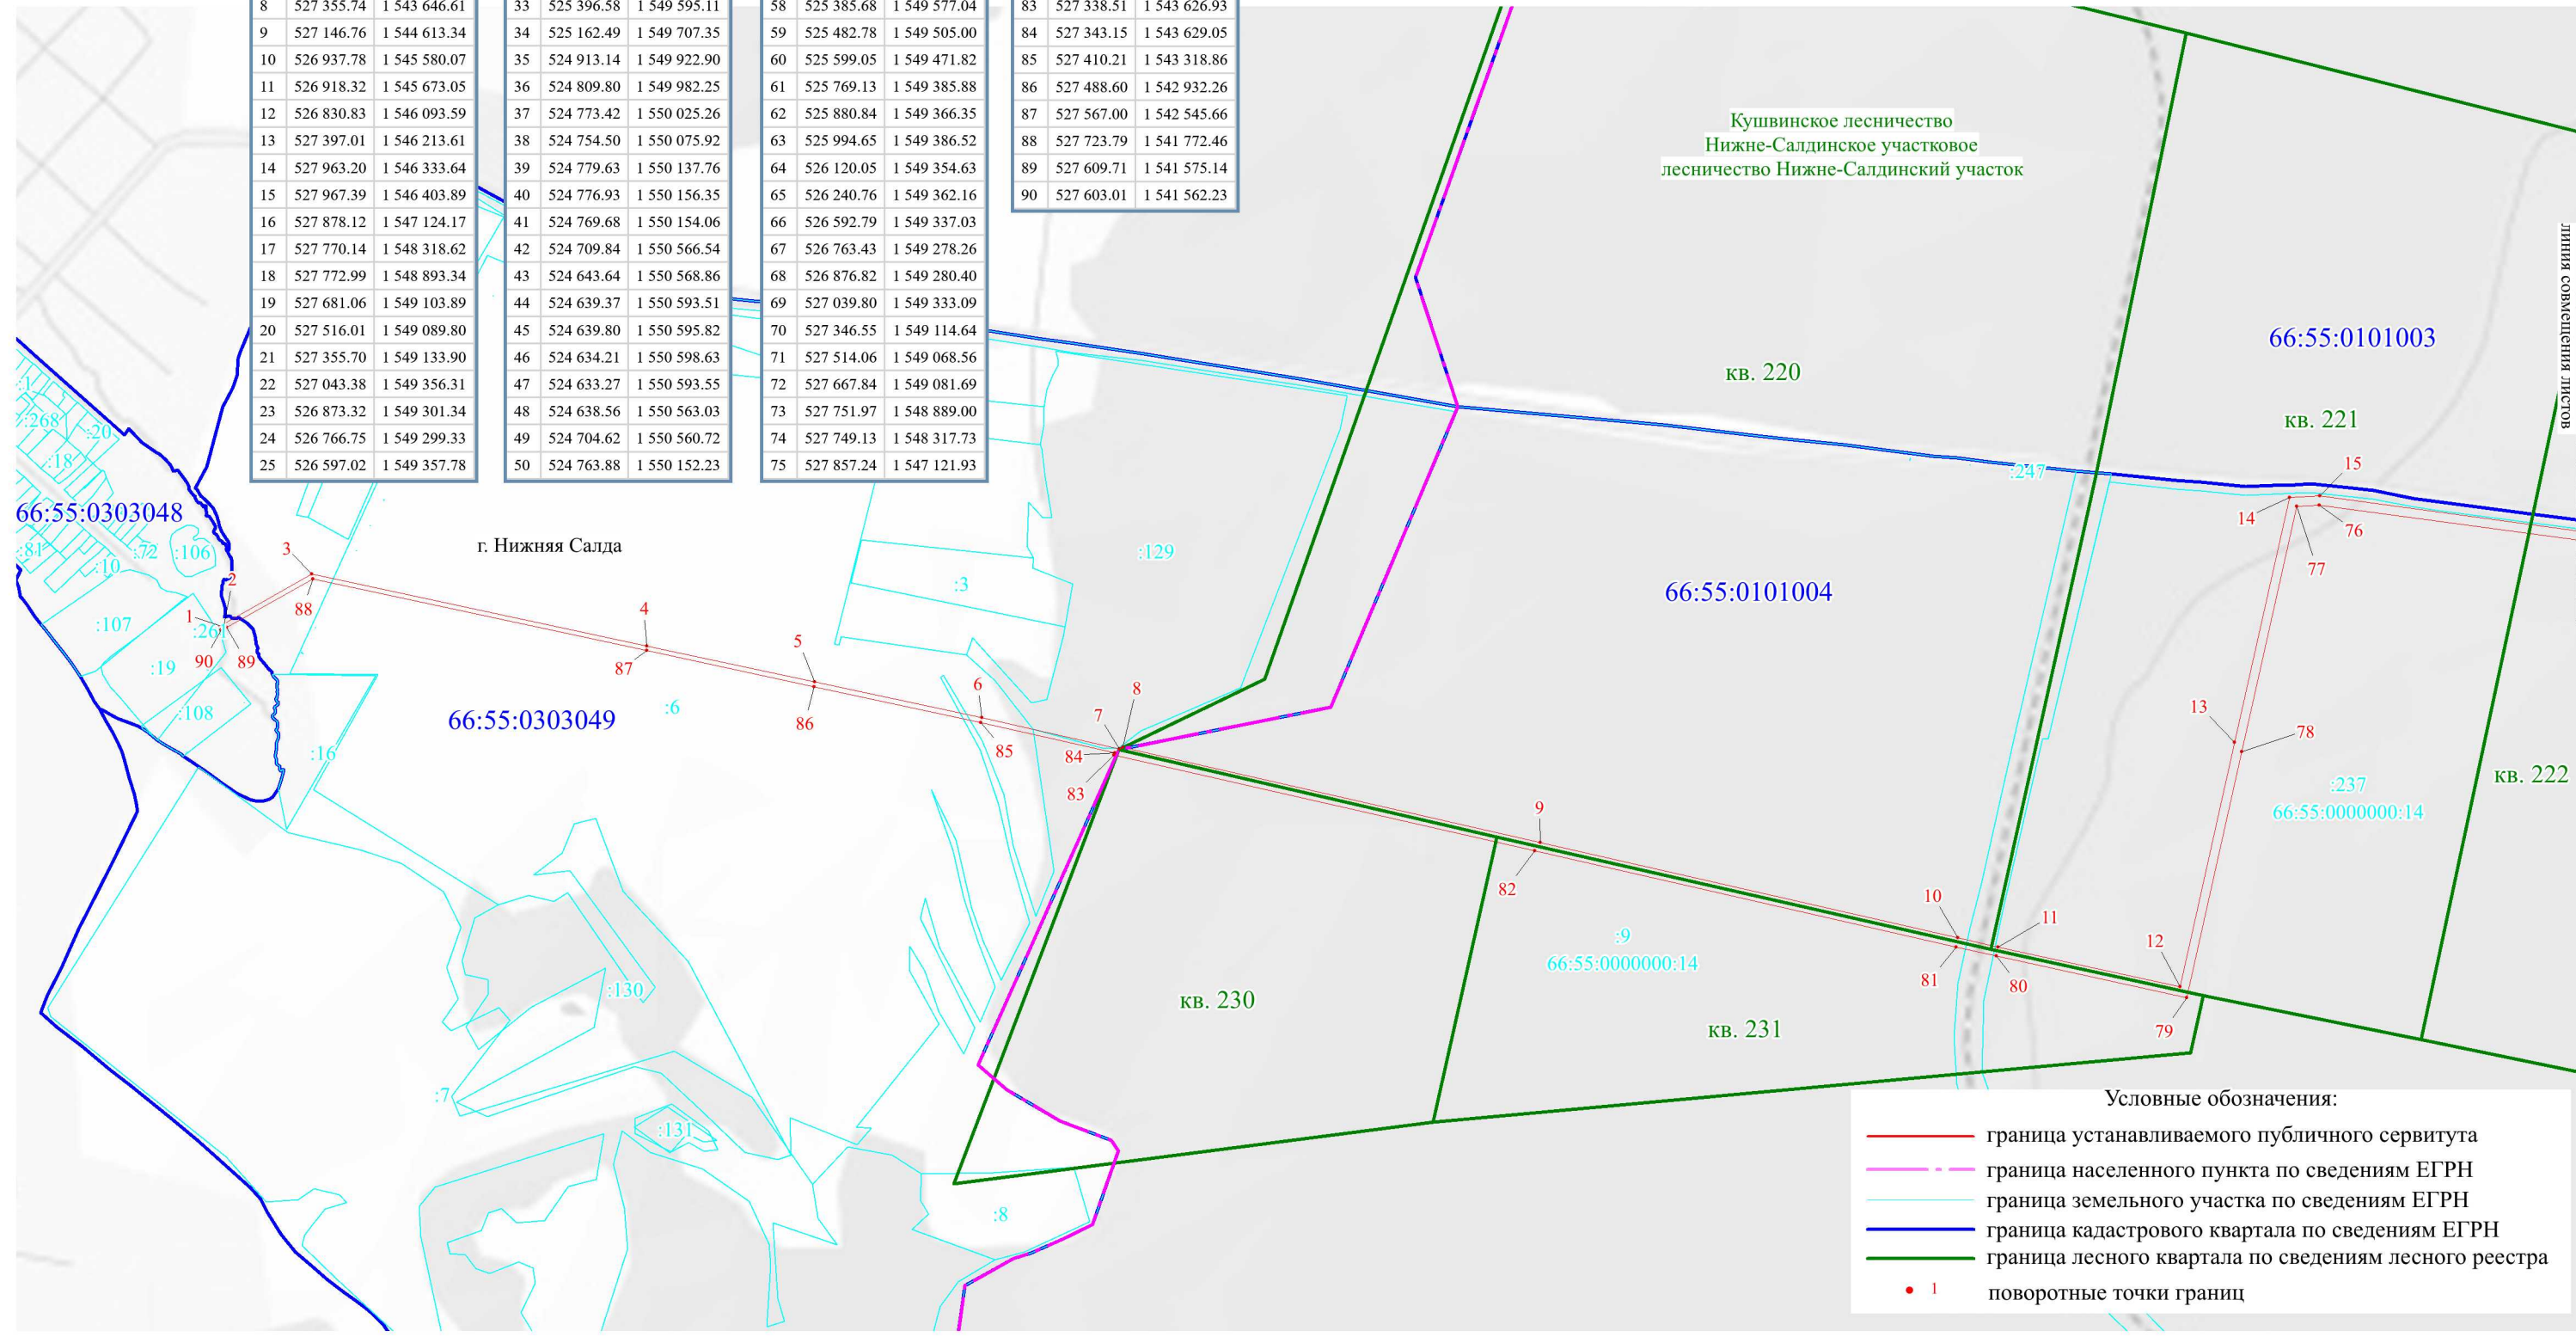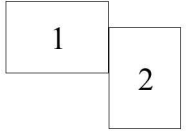

**Условные обозначения:**

- граница устанавливаемого публичного сервитута
- - - граница населенного пункта по сведениям ЕГРН
- граница земельного участка по сведениям ЕГРН
- граница кадастрового квартала по сведениям ЕГРН
- граница лесного квартала по сведениям лесного реестра
- 1 поворотные точки границ



СХЕМА РАСПОЛОЖЕНИЯ ГРАНИЦ ПУБЛИЧНОГО СЕРВИТУТА  
на кадастровом плане территории  
масштаб 1:15000

Цель установления публичного сервитута: размещение объекта электросетевого хозяйства "Реконструкция ВЛ-6 кВ ф. 4 «Шайтанка» (от ПС № 8) от ТП-2018 до ТП-2038, г. Нижняя Салда, L\_157"

Кадастровые номера земельных участков, в отношении которых испрашивается публичный сервитут: 66:55:0000000:3, 66:55:0000000:14, 66:55:0000000:17, 66:55:0000000:38

Местоположение: Свердловская область, город Нижняя Салда, п. Шайтанский Рудник, Кушвинское лесничество Нижне-Салдинское участковое лесничество  
Нижне-Салдинский участок квартал № 220-224, 230-232, 235, 236

Схема  
совмещения листов

