


Схема размещения земельного участка № 18

кадастровый квартал 66:55:0303041

адрес земельного участка: Свердловская область, город Нижняя Салда, ул. Парижской Коммуны у дома № 4
площадь участка 34 кв.м., земли населённых пунктов,

использование участка - размещение нестационарного торгового объекта: киоск в составе остановочного комплекса

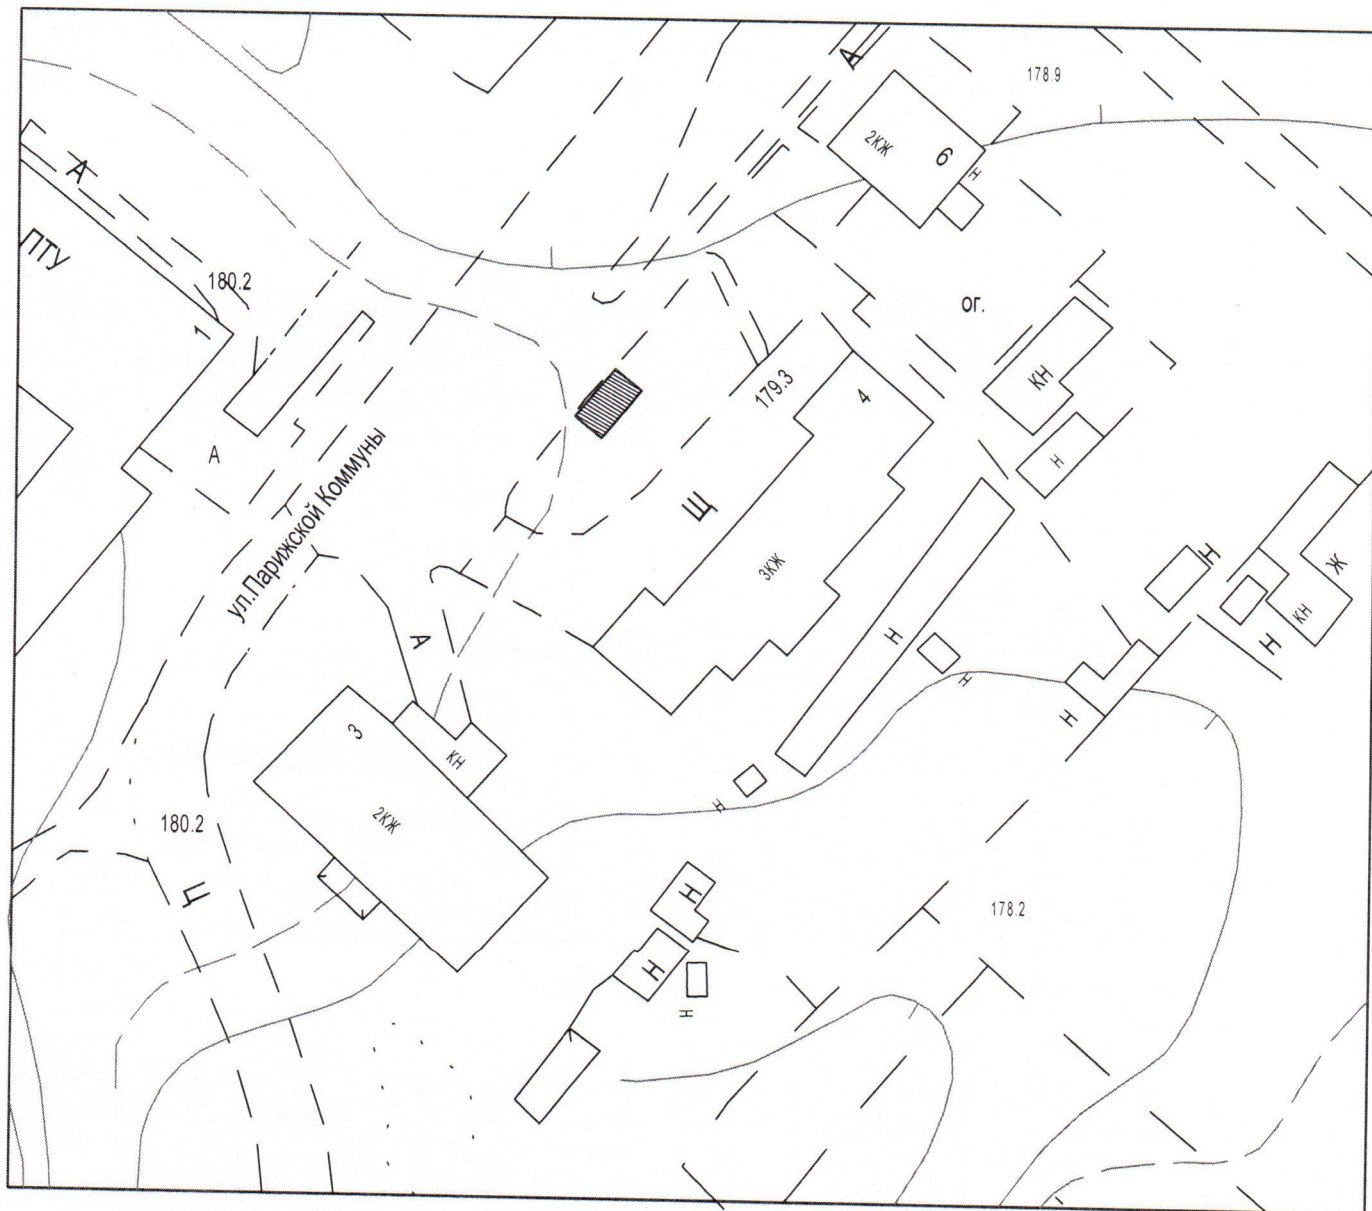

Масштаб 1: 1000

Начальник отдела архитектуры
и градостроительства



"23" 11. 2017

Г.Н. Леонова