


Схема размещения земельного участка поз. 16

кадастровый квартал 66:55:0303011,

адрес земельного участка: Свердловская область, город Нижняя Салда, ул.Пушкина № 2а, площадь 24 кв.м.

использование участка - размещение нестационарного торгового объекта - павильон

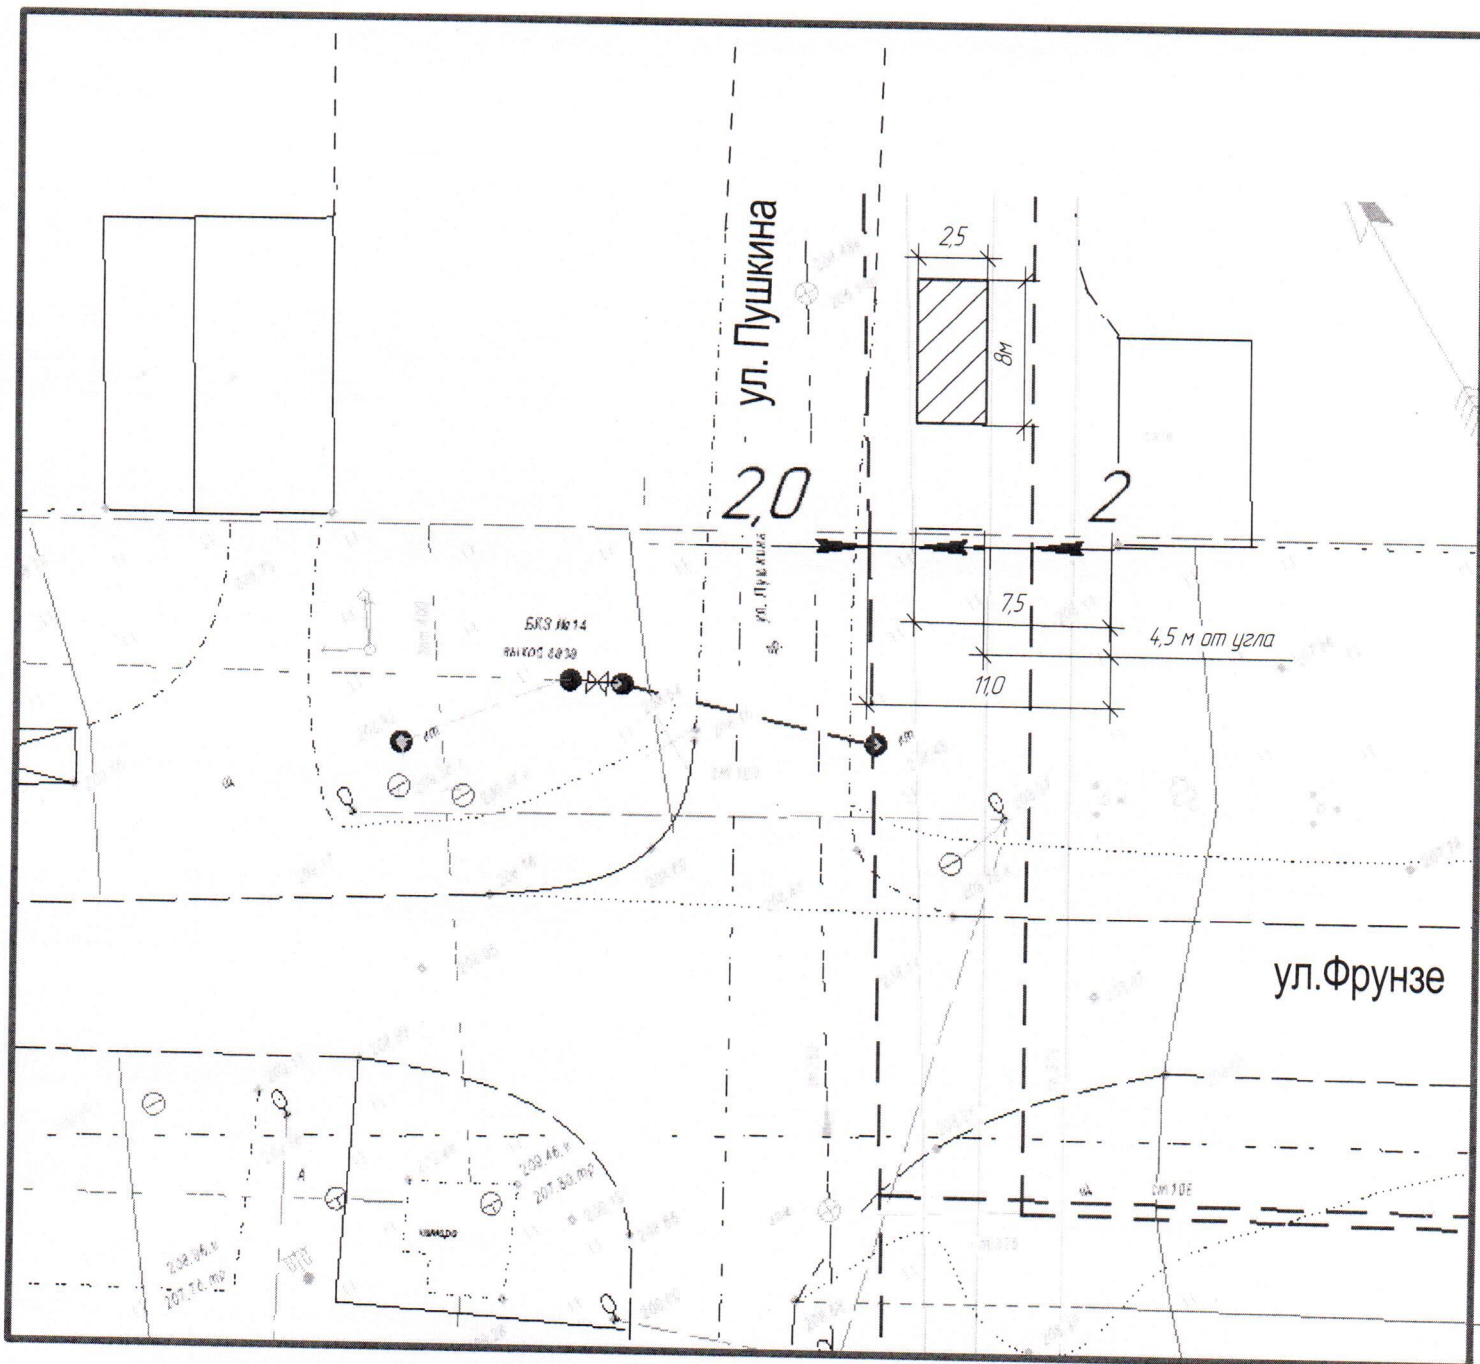

Сласовано:

Начальник отдела архитектуры и градостроительства
Г. П. Леонова



23.11.2017