


Схема размещения земельных участков №1,2,3,4,5

кадастровый квартал 66:55:0303023,

адрес земельного участка: Свердловская область, город Нижняя Салда, ул. Ломоносова, №№ 10а, 10б, 10в, 10г,
в р-не Ломоносова 40, 10

площадь участков 15, 15,30, 30, 15 кв.м., земли населённых пунктов,

использование участка - размещение нестационарных торговых объектов

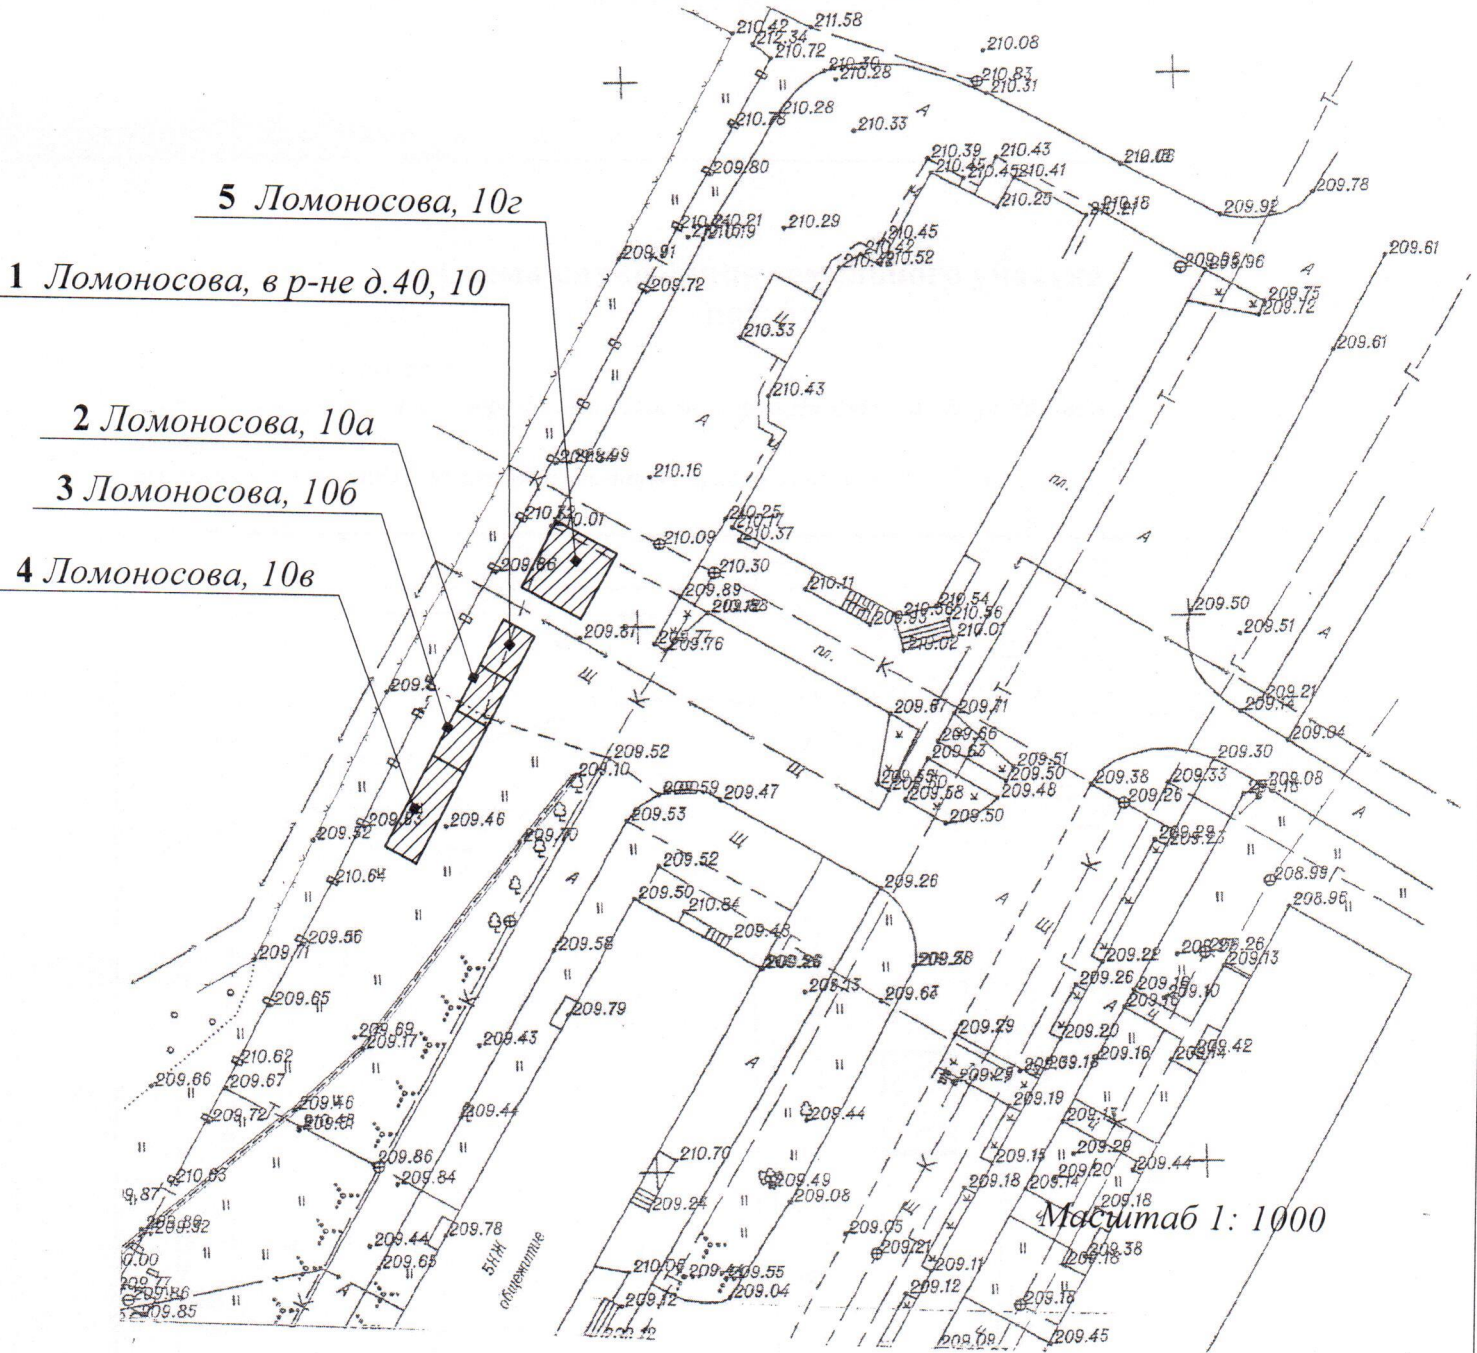

Начальник отдела архитектуры
и градостроительства



2017 Г.Н. Леонова