


Схема размещения земельного участка №14

кадастровый квартал 66:55:0303018, 66:55:0303026

адрес земельного участка: Свердловская область, город Нижняя Салда, пл. Свободы

площадь участка 34 кв.м., земли населённых пунктов,

использование участка - размещение нестационарного торгового объекта: киоск в составе остановочного комплекса

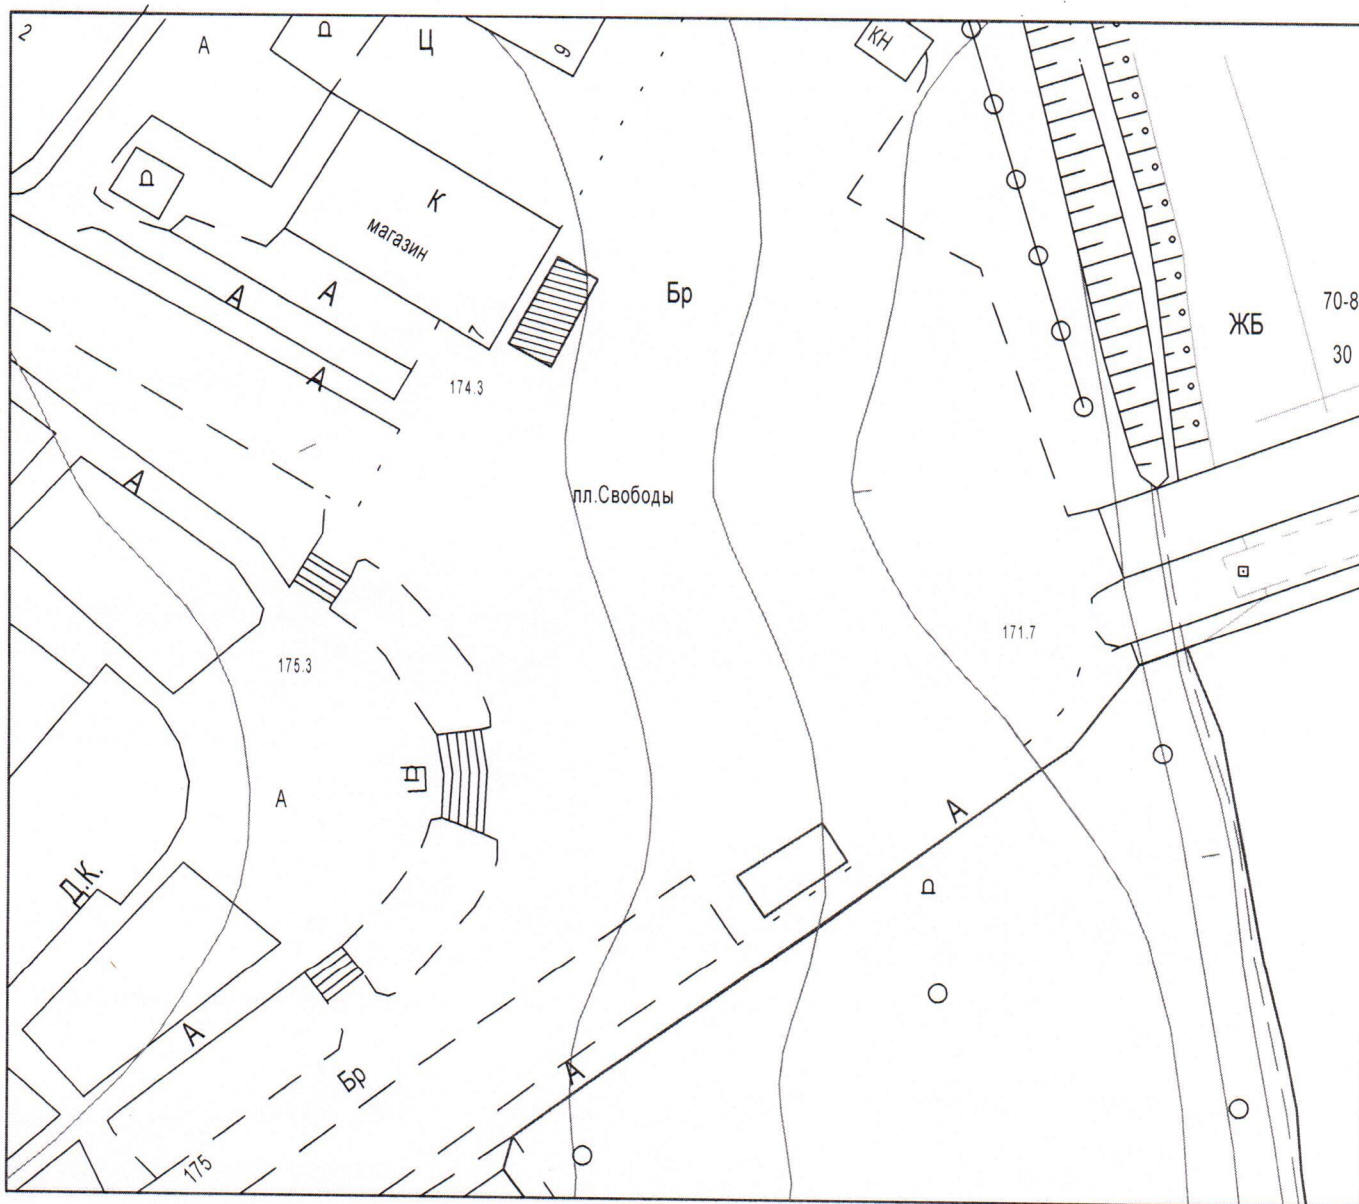

Масштаб 1: 1000

Начальник отдела архитектуры
и градостроительства



№ 22" 11.2017 Г.Н. Леонова