


Схема размещения земельного участка №12

кадастровый квартал 66:55:303005,

адрес земельного участка: Свердловская область, город Нижняя Салда, ул. 1 Привокзальная, напротив дома № 67

общая площадь участка 35 кв.м., земли населённых пунктов,

разрешённое использование участка - размещение нестационарного торгового объекта - навильона

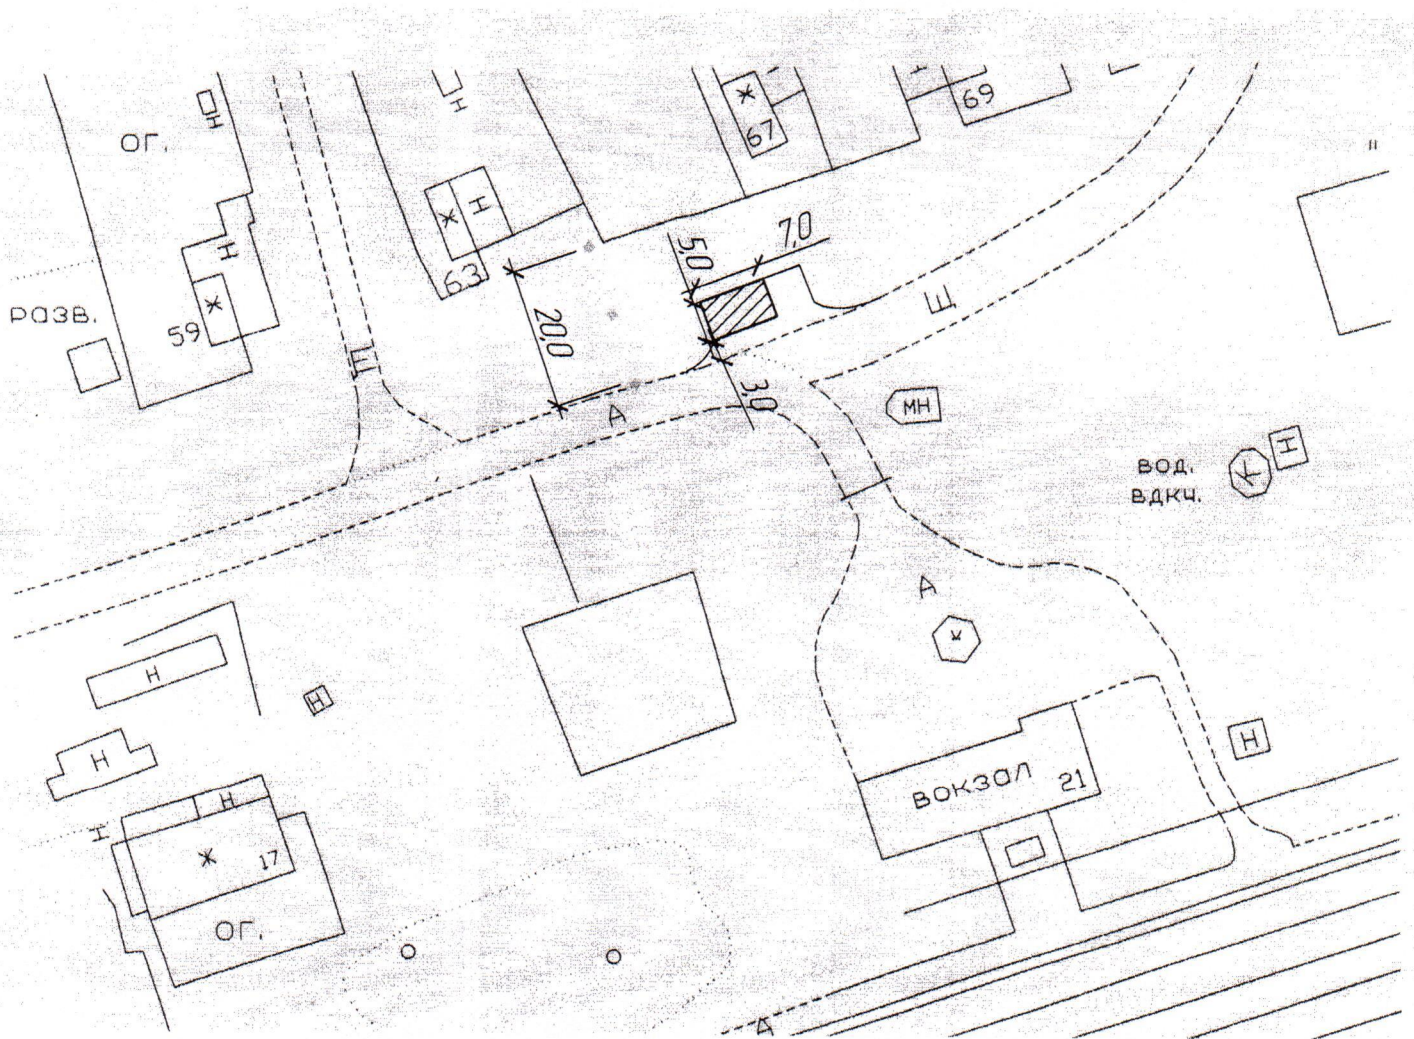

Масштаб 1: 1000

Начальник отдела архитектуры
и градостроительства



"23" 11. 2017 Г.Н. Леонова