


Схема размещения земельного участка поз. 22

Кадастровый квартал 66:55:0303041

Адрес земельного участка: Свердловская область, город Нижняя Салда, ул. Карла Либкнехта, у дома № 36

Площадь – 15 кв.м, земли населенных пунктов

Использование участка – размещение нестационарного торгового объекта: киоск

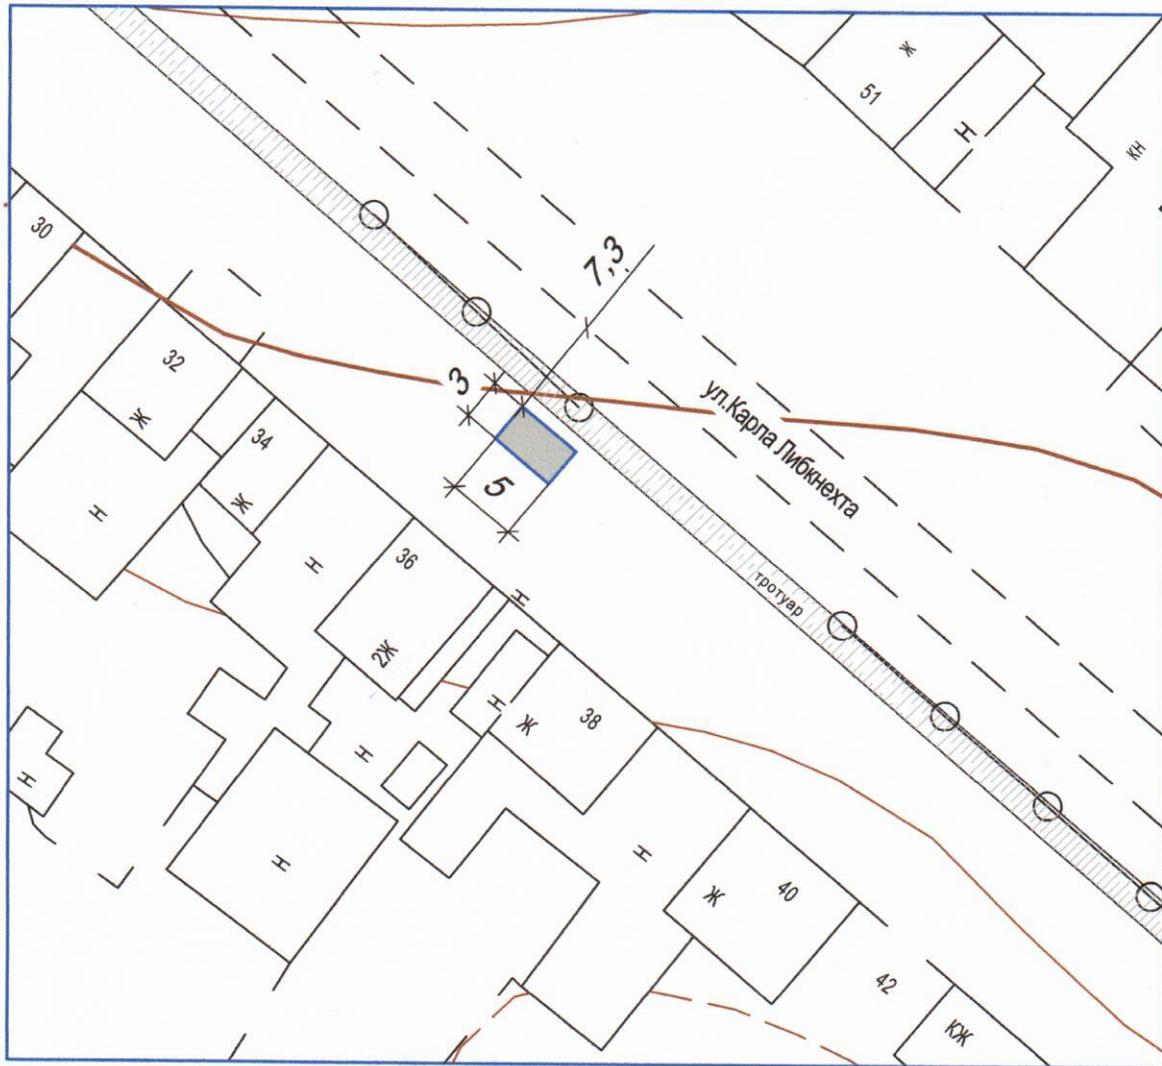

Масштаб 1: 500

Начальник отдела архитектуры
и градостроительства

О.М. Кисиль

2018г.

