

Муниципальное автономное общеобразовательное учреждение
"Центр образования № 7"
имени Героя Российской Федерации Юрия Сергеевича Изитова

город Нижняя Салда, ул. Строителей, д. № 21

Расстояние до магазина, расположенного в здании по адресу: г. Нижняя Салда, ул. Строителей, д. № 44

расстояние до обособленной территории, м	расстояние до входа в здание учреждения, м
172	244

Расстояние до магазина, расположенного в здании по адресу: г. Нижняя Салда, ул. Ломоносова, д. № 44

расстояние до обособленной территории, м	расстояние до входа в здание учреждения, м
184	256

Расстояние до магазина, расположенного в здании по адресу: г. Нижняя Салда, ул. Ломоносова, д. № 10

расстояние до обособленной территории, м	расстояние до входа в здание учреждения, м
315	387

Расстояние до магазина, расположенного в здании по адресу: г. Нижняя Салда, ул. Ломоносова, д. № 14

расстояние до обособленной территории, м	расстояние до входа в здание учреждения, м
390	462

Расстояние до магазина, расположенного в здании по адресу: г. Нижняя Салда, ул. Строителей, д. № 21а

расстояние до обособленной территории, м	расстояние до входа в здание учреждения, м
109	181

Расстояние до магазина, расположенного в здании по адресу: г. Нижняя Салда, ул. Строителей, д. № 29

расстояние до обособленной территории, м	расстояние до входа в здание учреждения, м
210	282

Расстояние до магазина, расположенного в здании по адресу: г. Нижняя Салда, ул. Ломоносова, д. № 44

расстояние до обособленной территории, м	расстояние до входа в здание учреждения, м
222	294

Расстояние до магазина, расположенного в здании по адресу: г. Нижняя Салда, ул. Ломоносова, д. № 15

расстояние до обособленной территории, м	расстояние до входа в здание учреждения, м
345	417

Расстояние до магазина, расположенного в здании по адресу: г. Нижняя Салда, ул. Ломоносова, д. № 40

расстояние до обособленной территории, м	расстояние до входа в здание учреждения, м
172	244

Схему см. на обороте

Начальник отдела архитектуры и градостроительства
администрации городского округа Нижняя Салда




О.М. Кисиль

Муниципальное автономное общеобразовательное учреждение
"Центр образования № 7"
имени Героя Российской Федерации Юрия Сергеевича Игитова

город Нижняя Салда, ул. Строителей, д. № 21

Схема

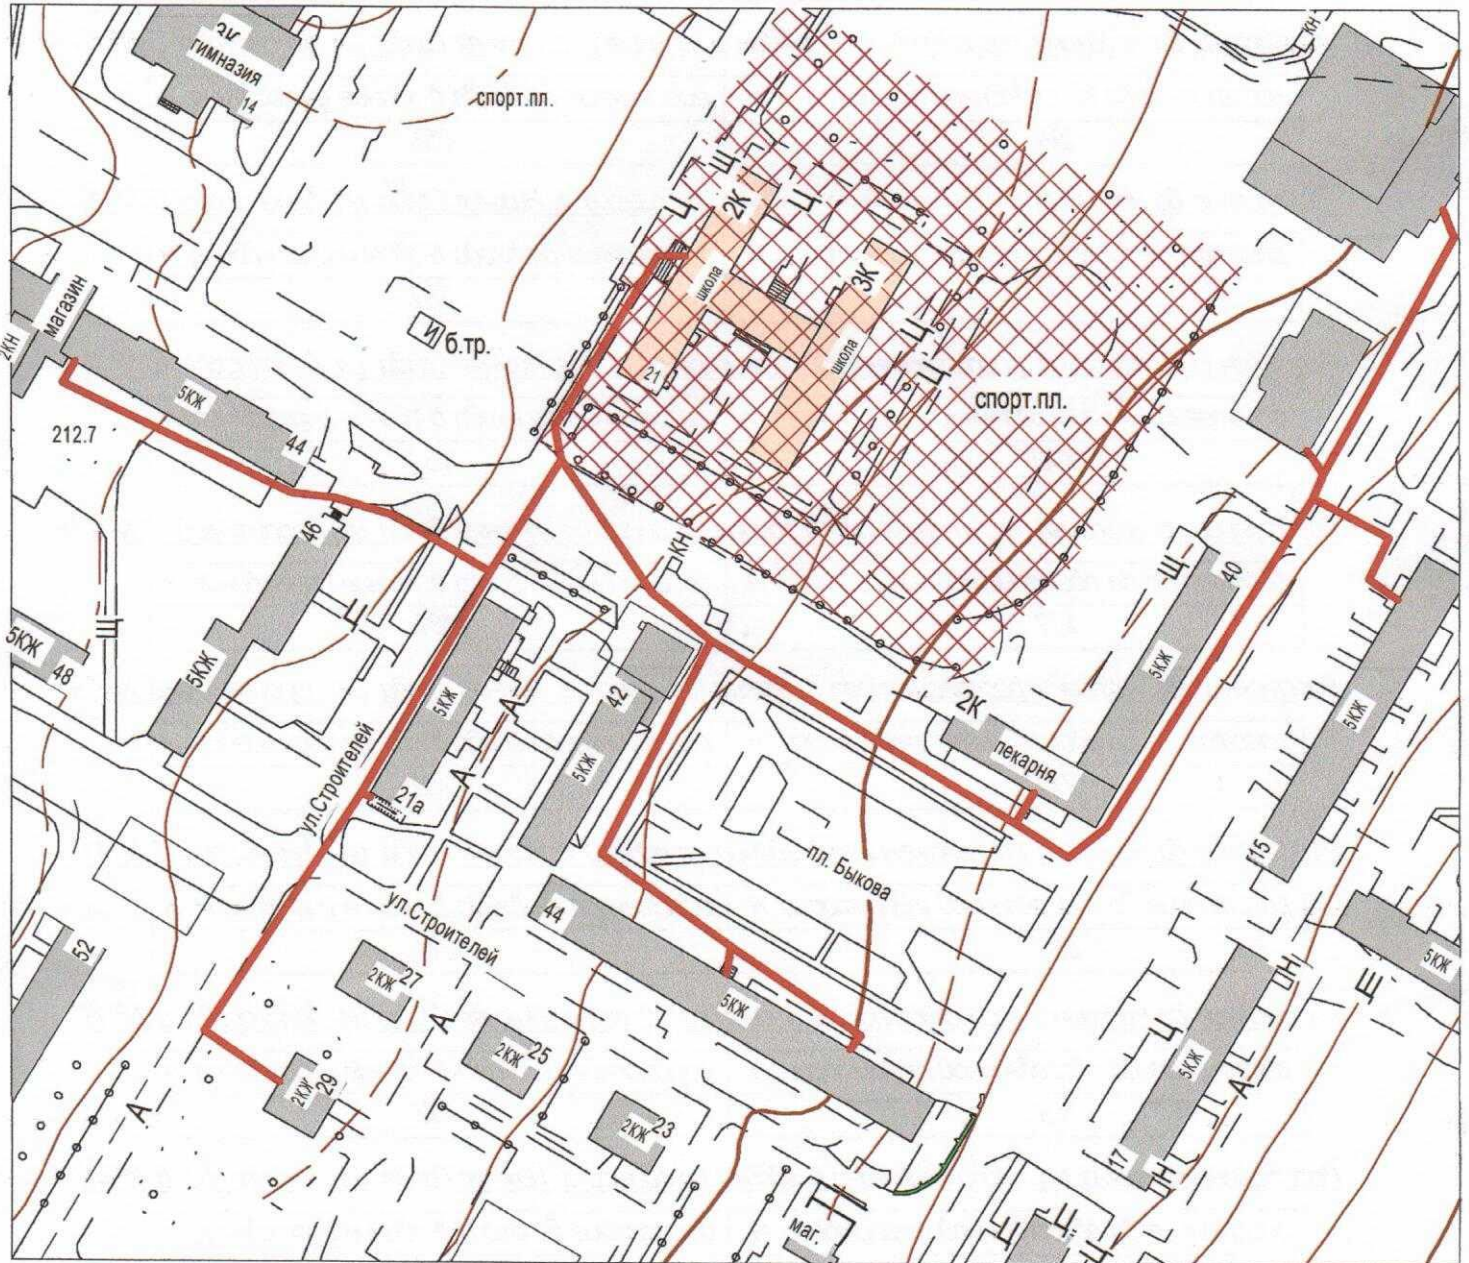

M 1:2000

Начальник отдела архитектуры и градостроительства
администрации городского округа Нижняя Салда



О.М. Кисиль