


# Схема размещения земельного участка № 19

кадастровый квартал 66:55:0303052

адрес земельного участка: Свердловская область, город Нижняя Салда, на перекрестке ул. Строителей № 50а

площадь участка 39 кв.м., земли населённых пунктов,

использование участка - размещение нестационарного торгового объекта: павильон

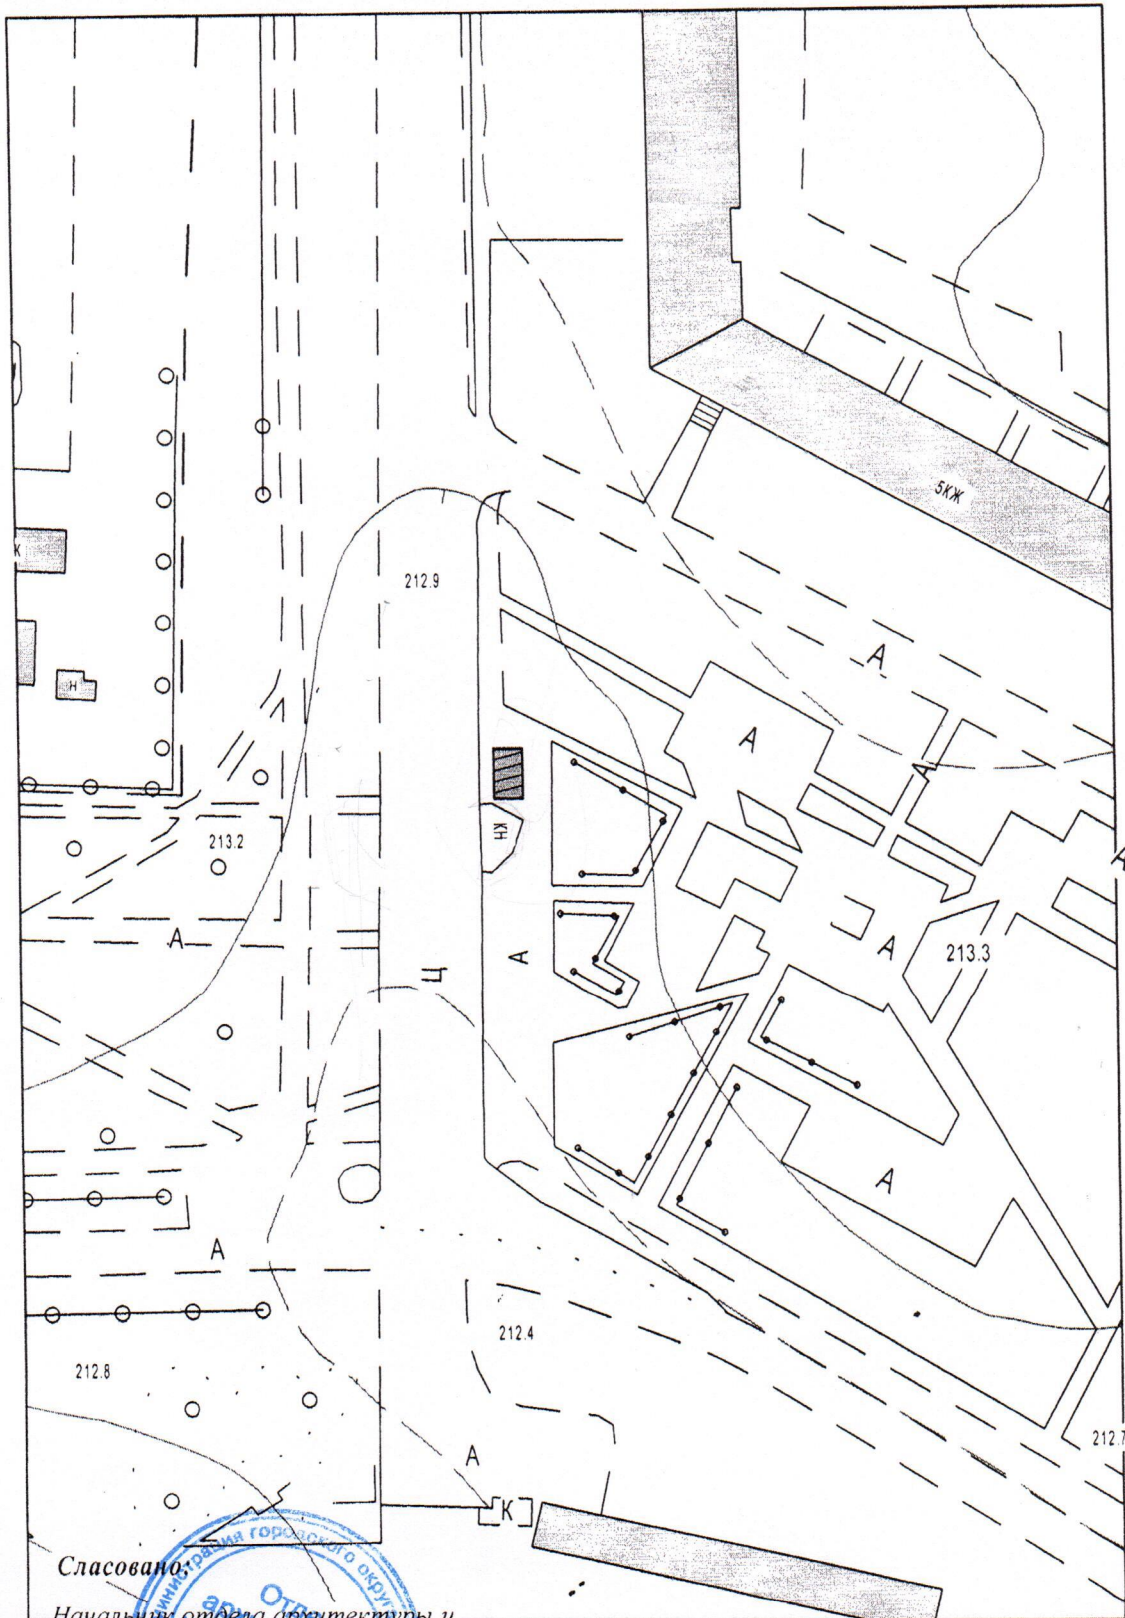

Сл.аванпроект  
Начальник отдела архитектуры и градостроительства

Г.Н. Леонова