


Схема размещения земельного участка № 20

кадастровый квартал 66:55:0303047

адрес земельного участка: Свердловская область, город Нижняя Салда, на перекрестке ул. Карла Либкнехта -
пер. Строителей

площадь участка 34 кв.м., земли населённых пунктов,

использование участка - размещение нестационарного торгового объекта: киоск в составе остановочного комплекса

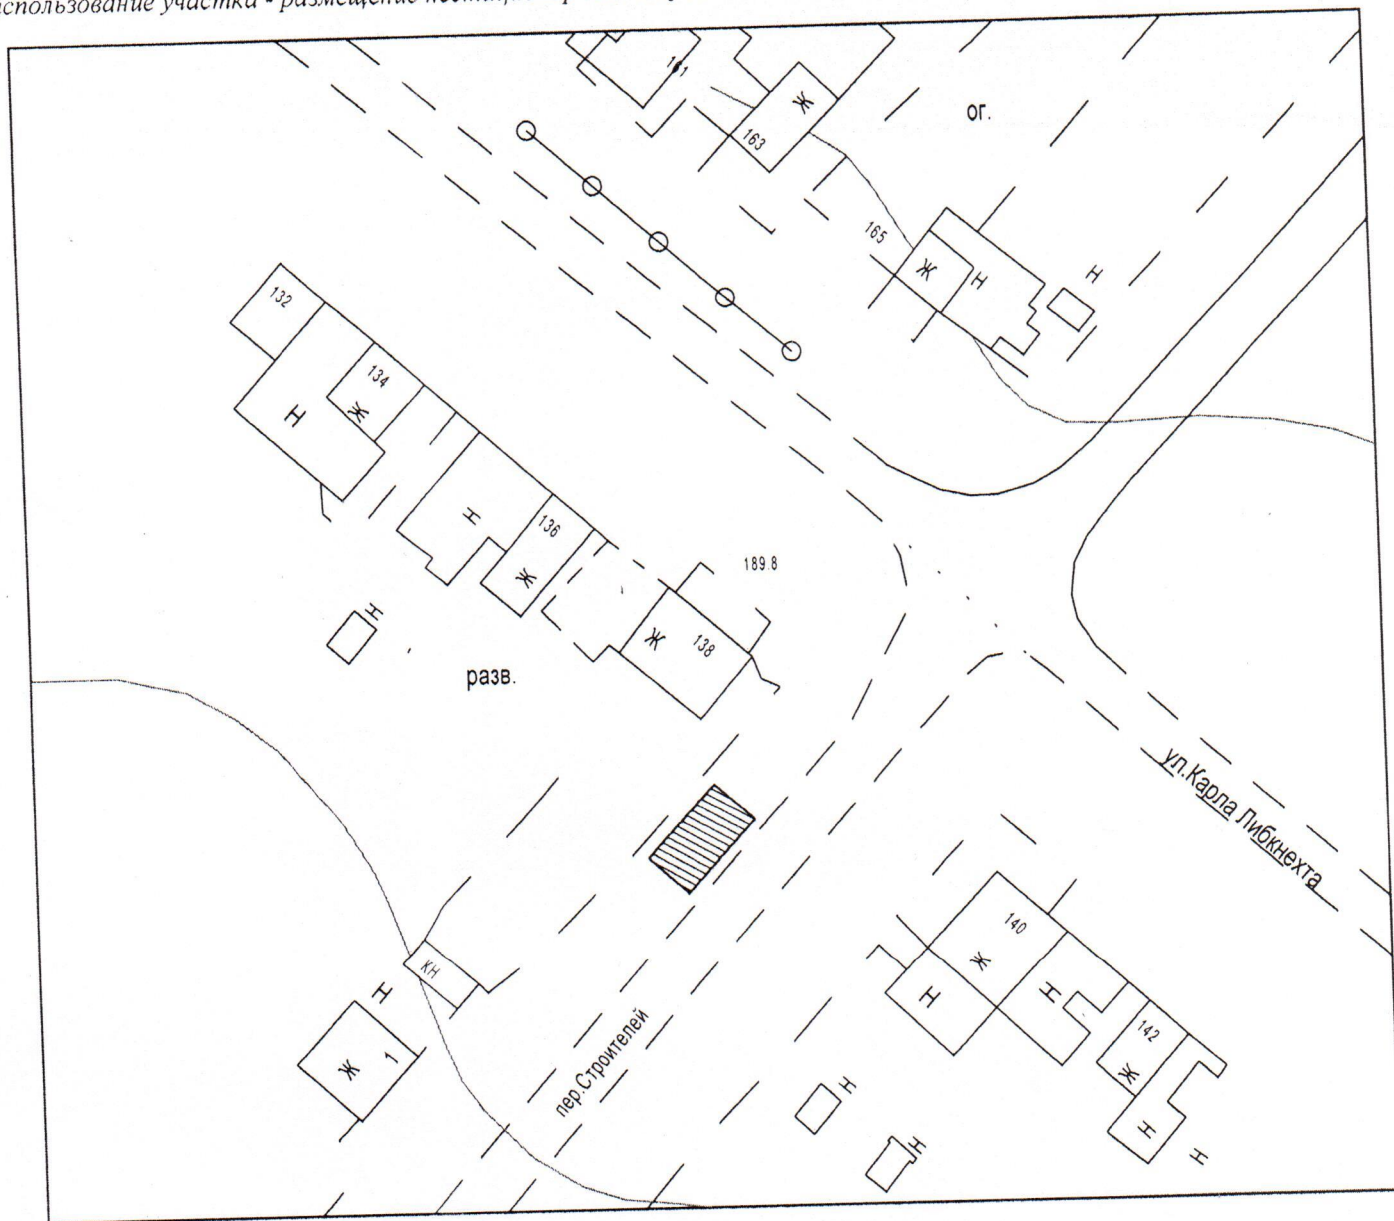

Масштаб 1: 1000

Начальник отдела архитектуры
и градостроительства



Г.Н. Леонова
Г.Н. Леонова