


## Схема размещения земельного участка №10

кадастровый квартал 66:55:0303023,

адрес земельного участка: Свердловская область, город Нижняя Салда, ул. Уральская, 4

площадь участков 48 кв.м., земли населённых пунктов,

использование участка - размещение нестационарного торгового объекта - павильон

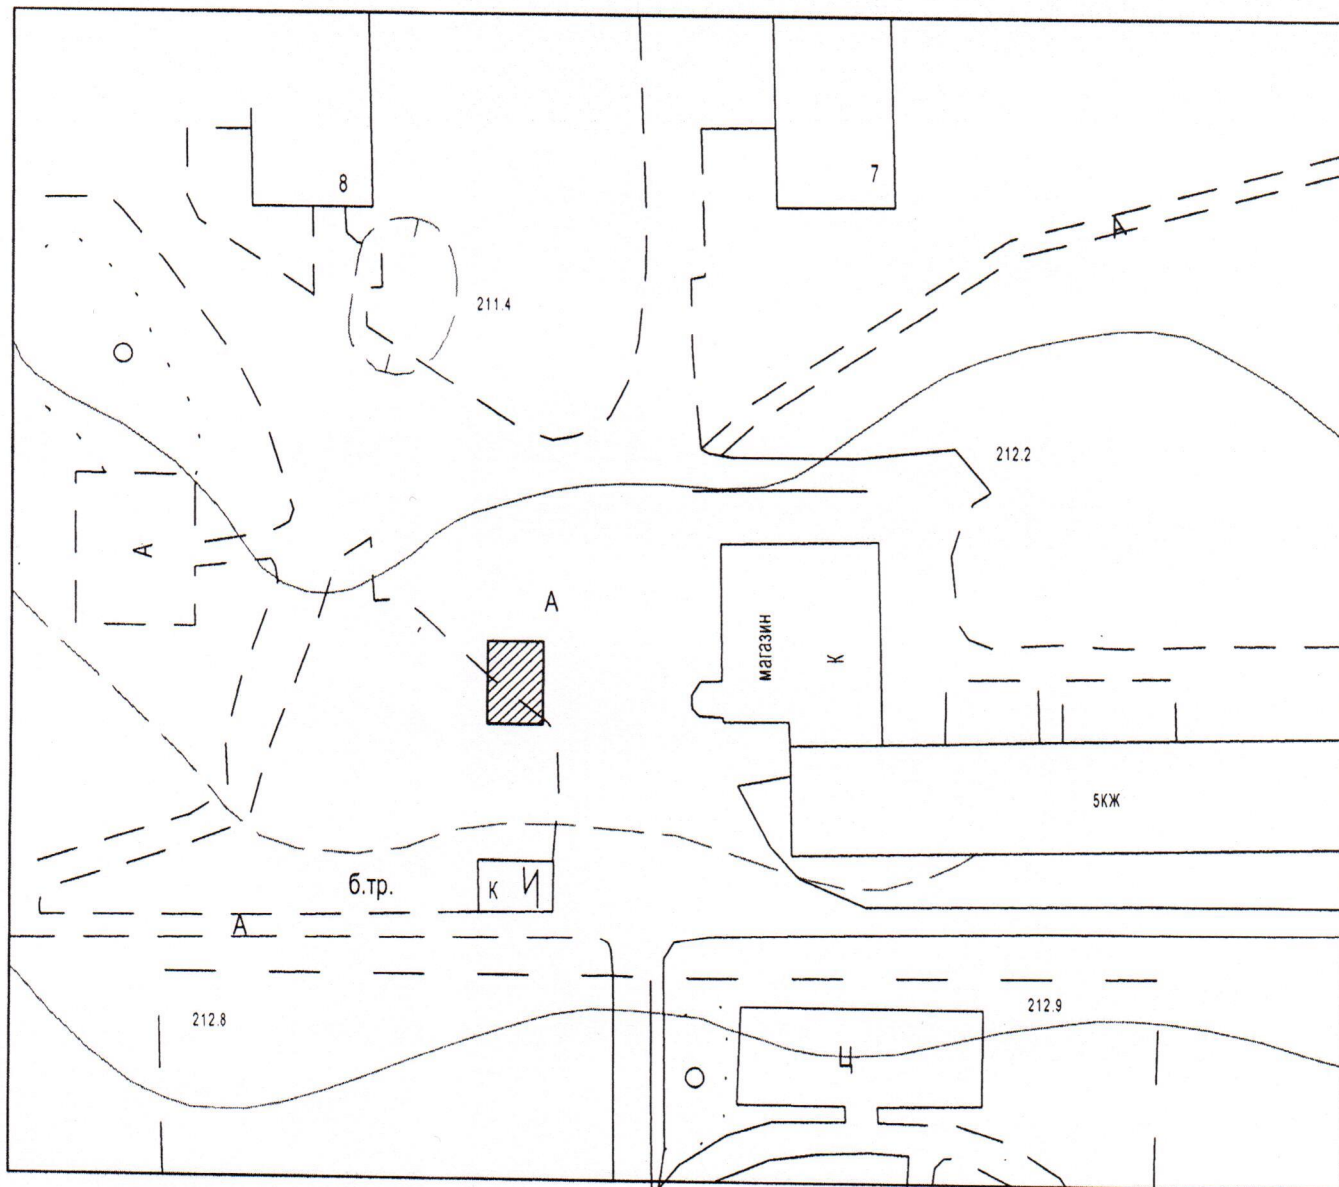

Масштаб 1: 1000

Начальник отдела архитектуры  
и градостроительства



"23" 11. 2017 Г.Н. Леонова